




PIANTA

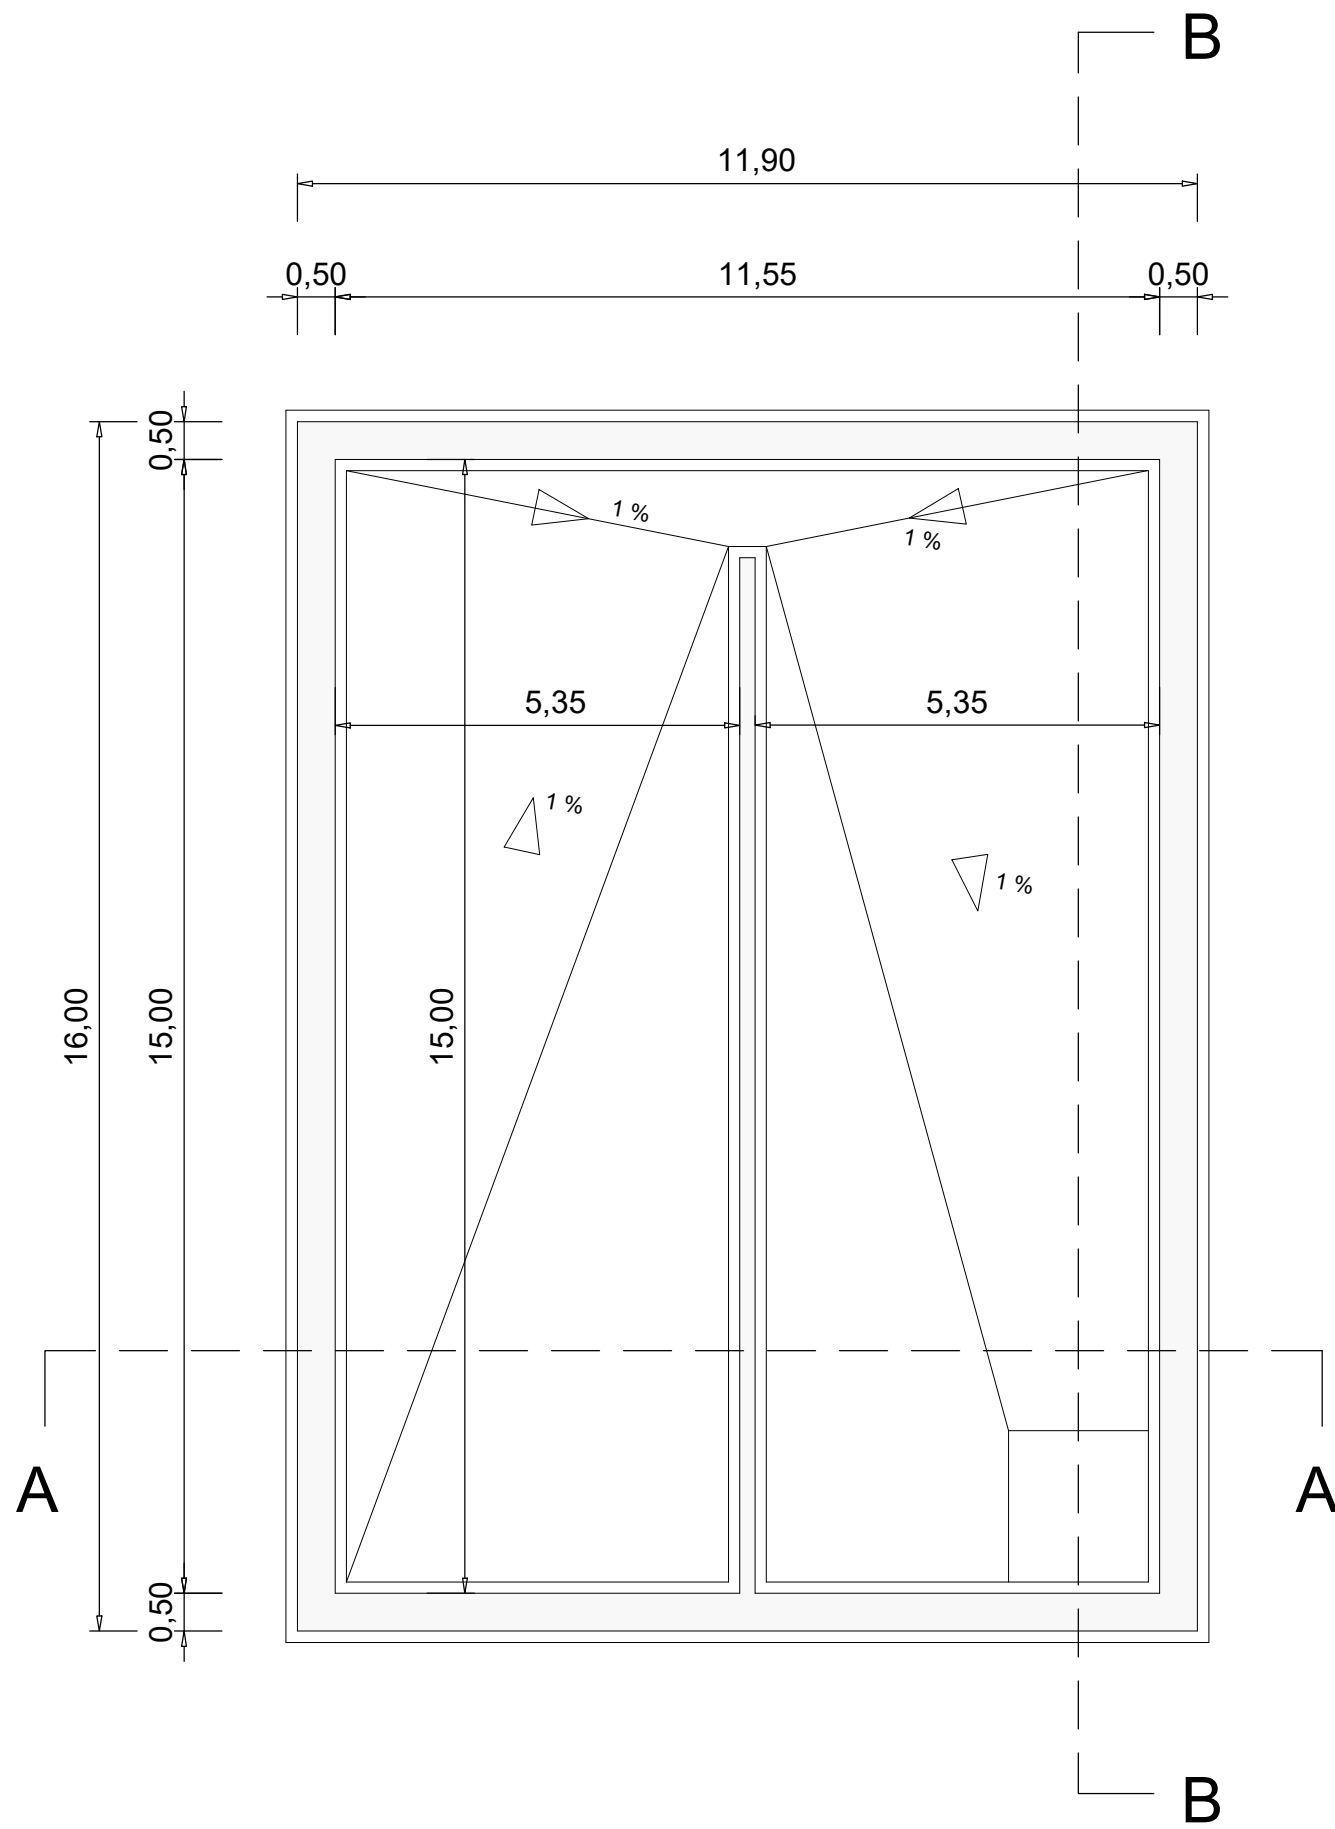

SEZIONE A-A

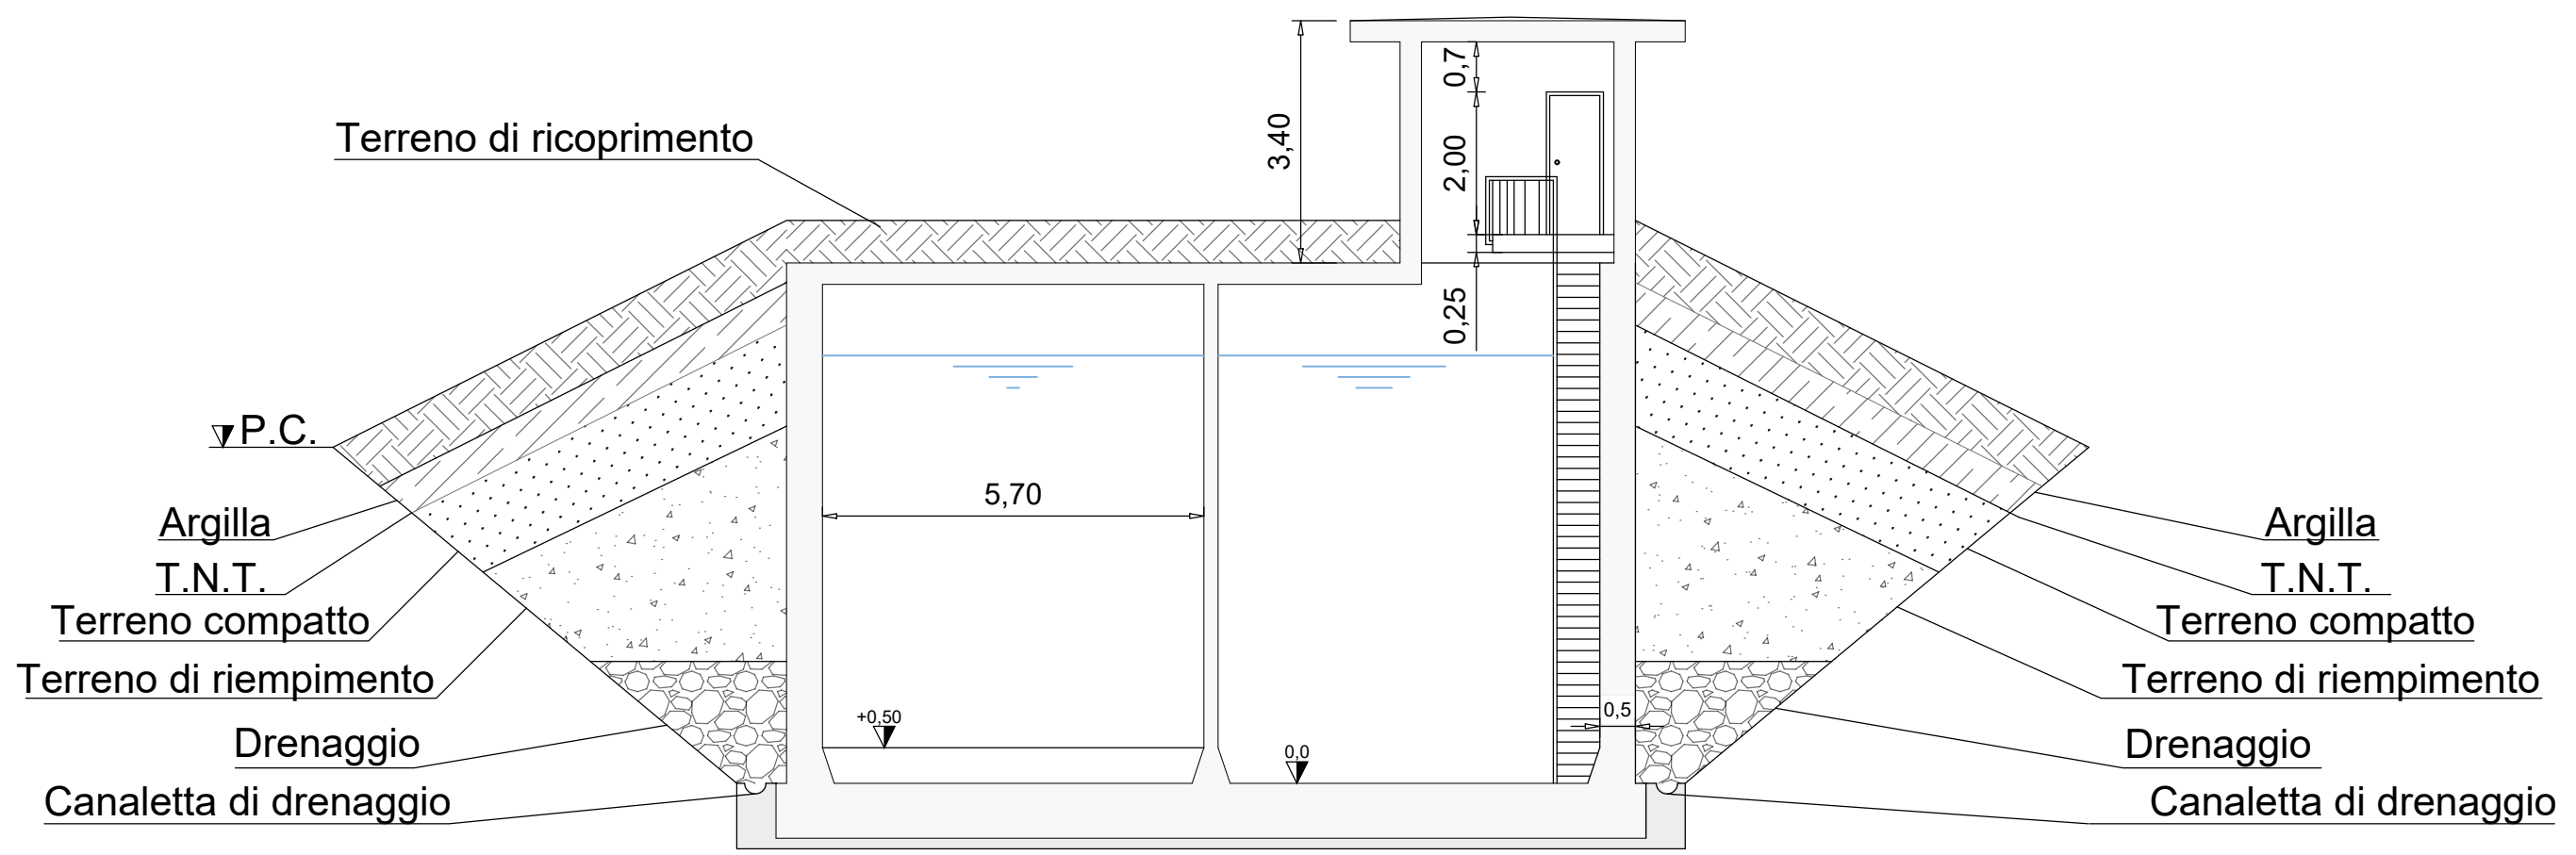

SEZIONE B-B

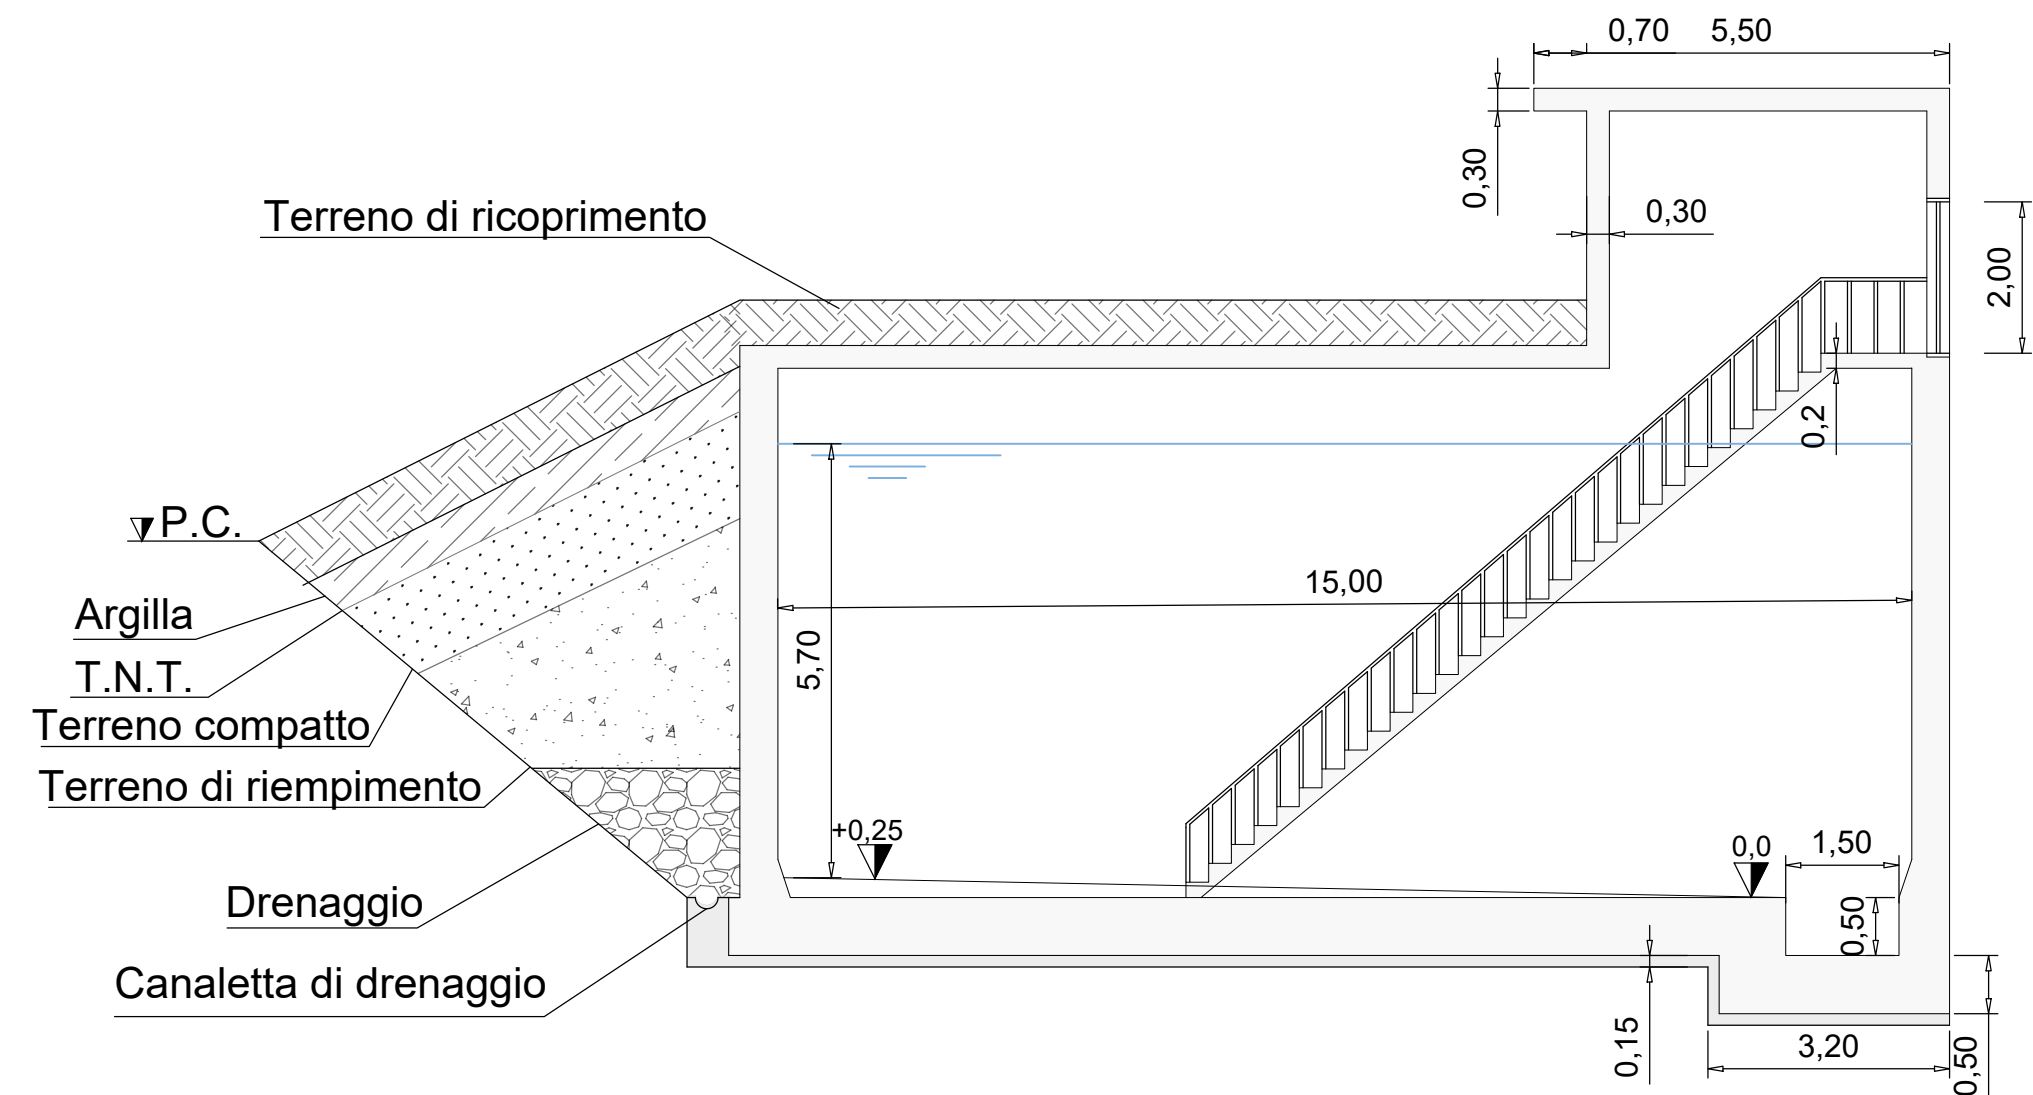



CONSORZIO PER L'AREA
DI SVILUPPO INDUSTRIALE
DELLA PROVINCIA DI AVELLINO



PR CAMPANIA FERS 2021-2027

Lavori di realizzazione della condotta adduttrice e del serbatoio idrico a servizio dell'area industriale in località Valle Ufita del Comune di Flumeri

CUP D53G25000050006



PROGETTO DI FATTIBILITÀ TECNICO ECONOMICA

OPERATORE ECONOMICO - Servizi di ingegneria e consulenza



COSTRUCTURA Consulting s.c.
Via Ramiro Marcone 105 - 83013, Mercogliano (AV)
Email: contatti@costructura.it – Tel. 0825 787611

PA_PROGETTO ARCHITETTONICO

PIANTA E SEZIONI		
Livello progettazione: PFTE	Elaborato n. PA.02	Codice Documento: C486 DPA D02
Data: 19/06/2025	REV.	Descrizione Modifica:
Redatto: De Biase	Approvato: Sampietro	Autorizzato: Pellecchia

Coordinatore prestazioni specialistiche
Ing. Nicola SAMPIETRO

Responsabile del progetto
Ing. Francesco MONACO