




Fondazione

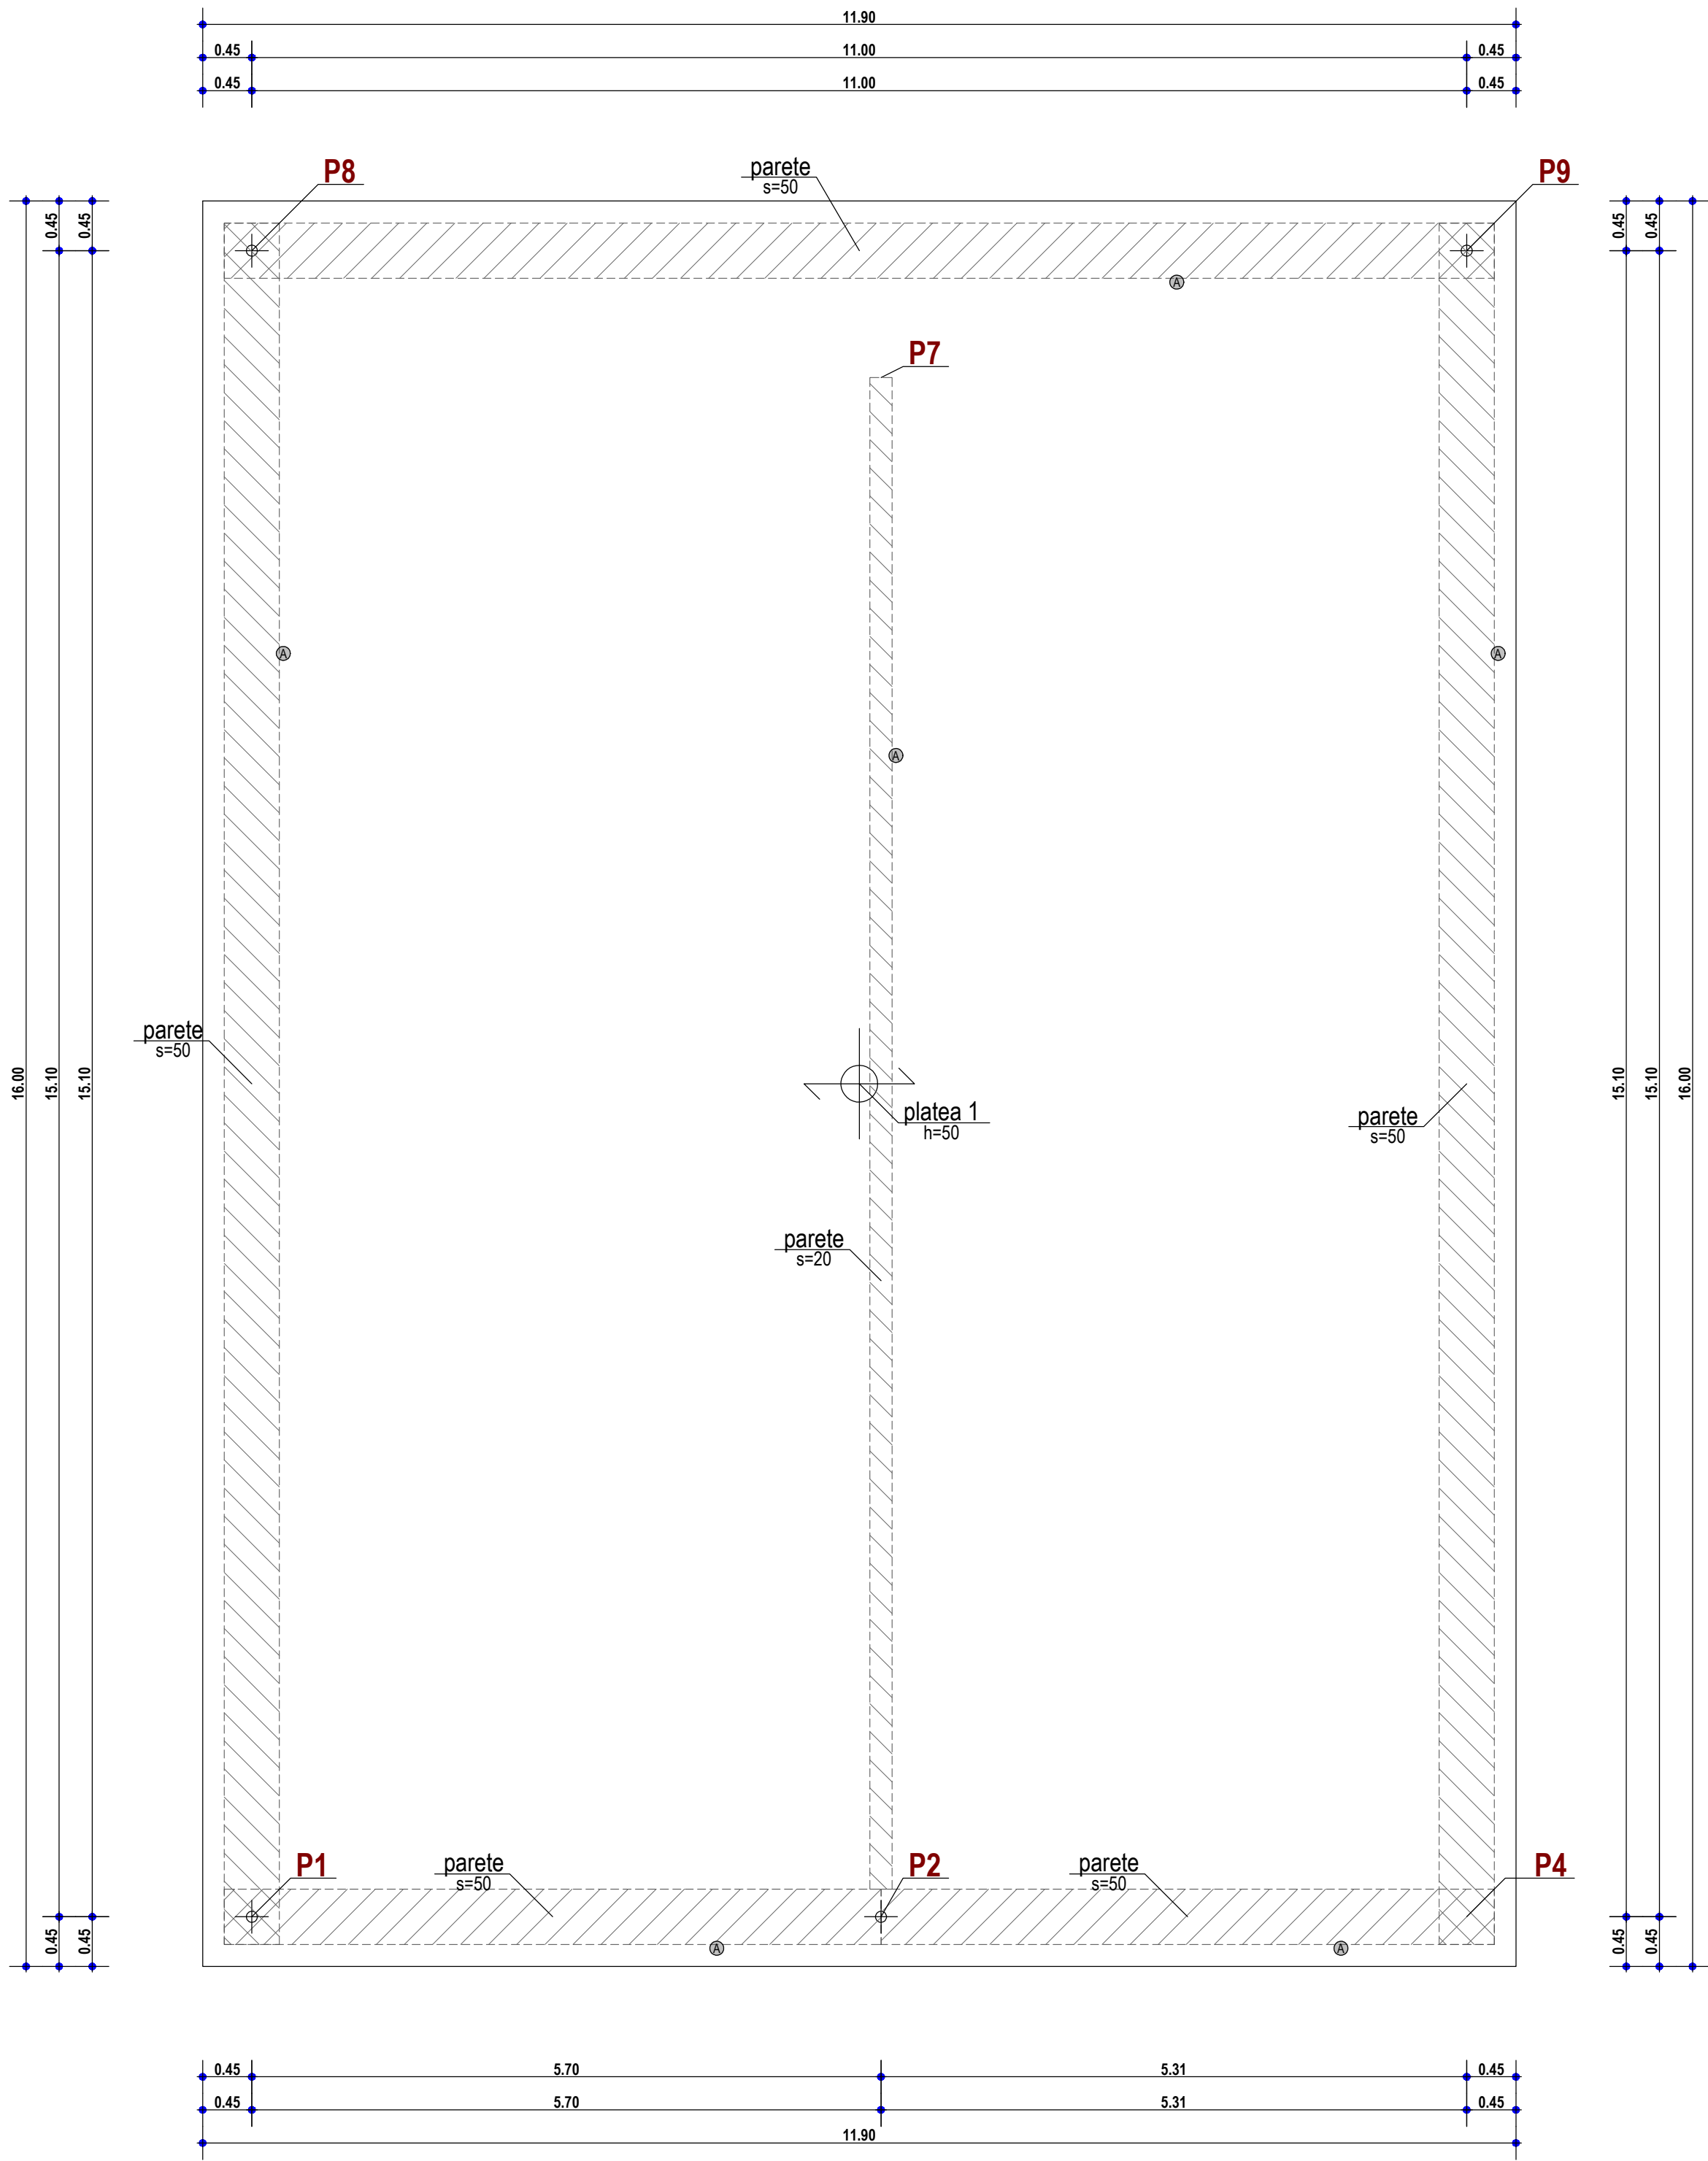

Armatura platea

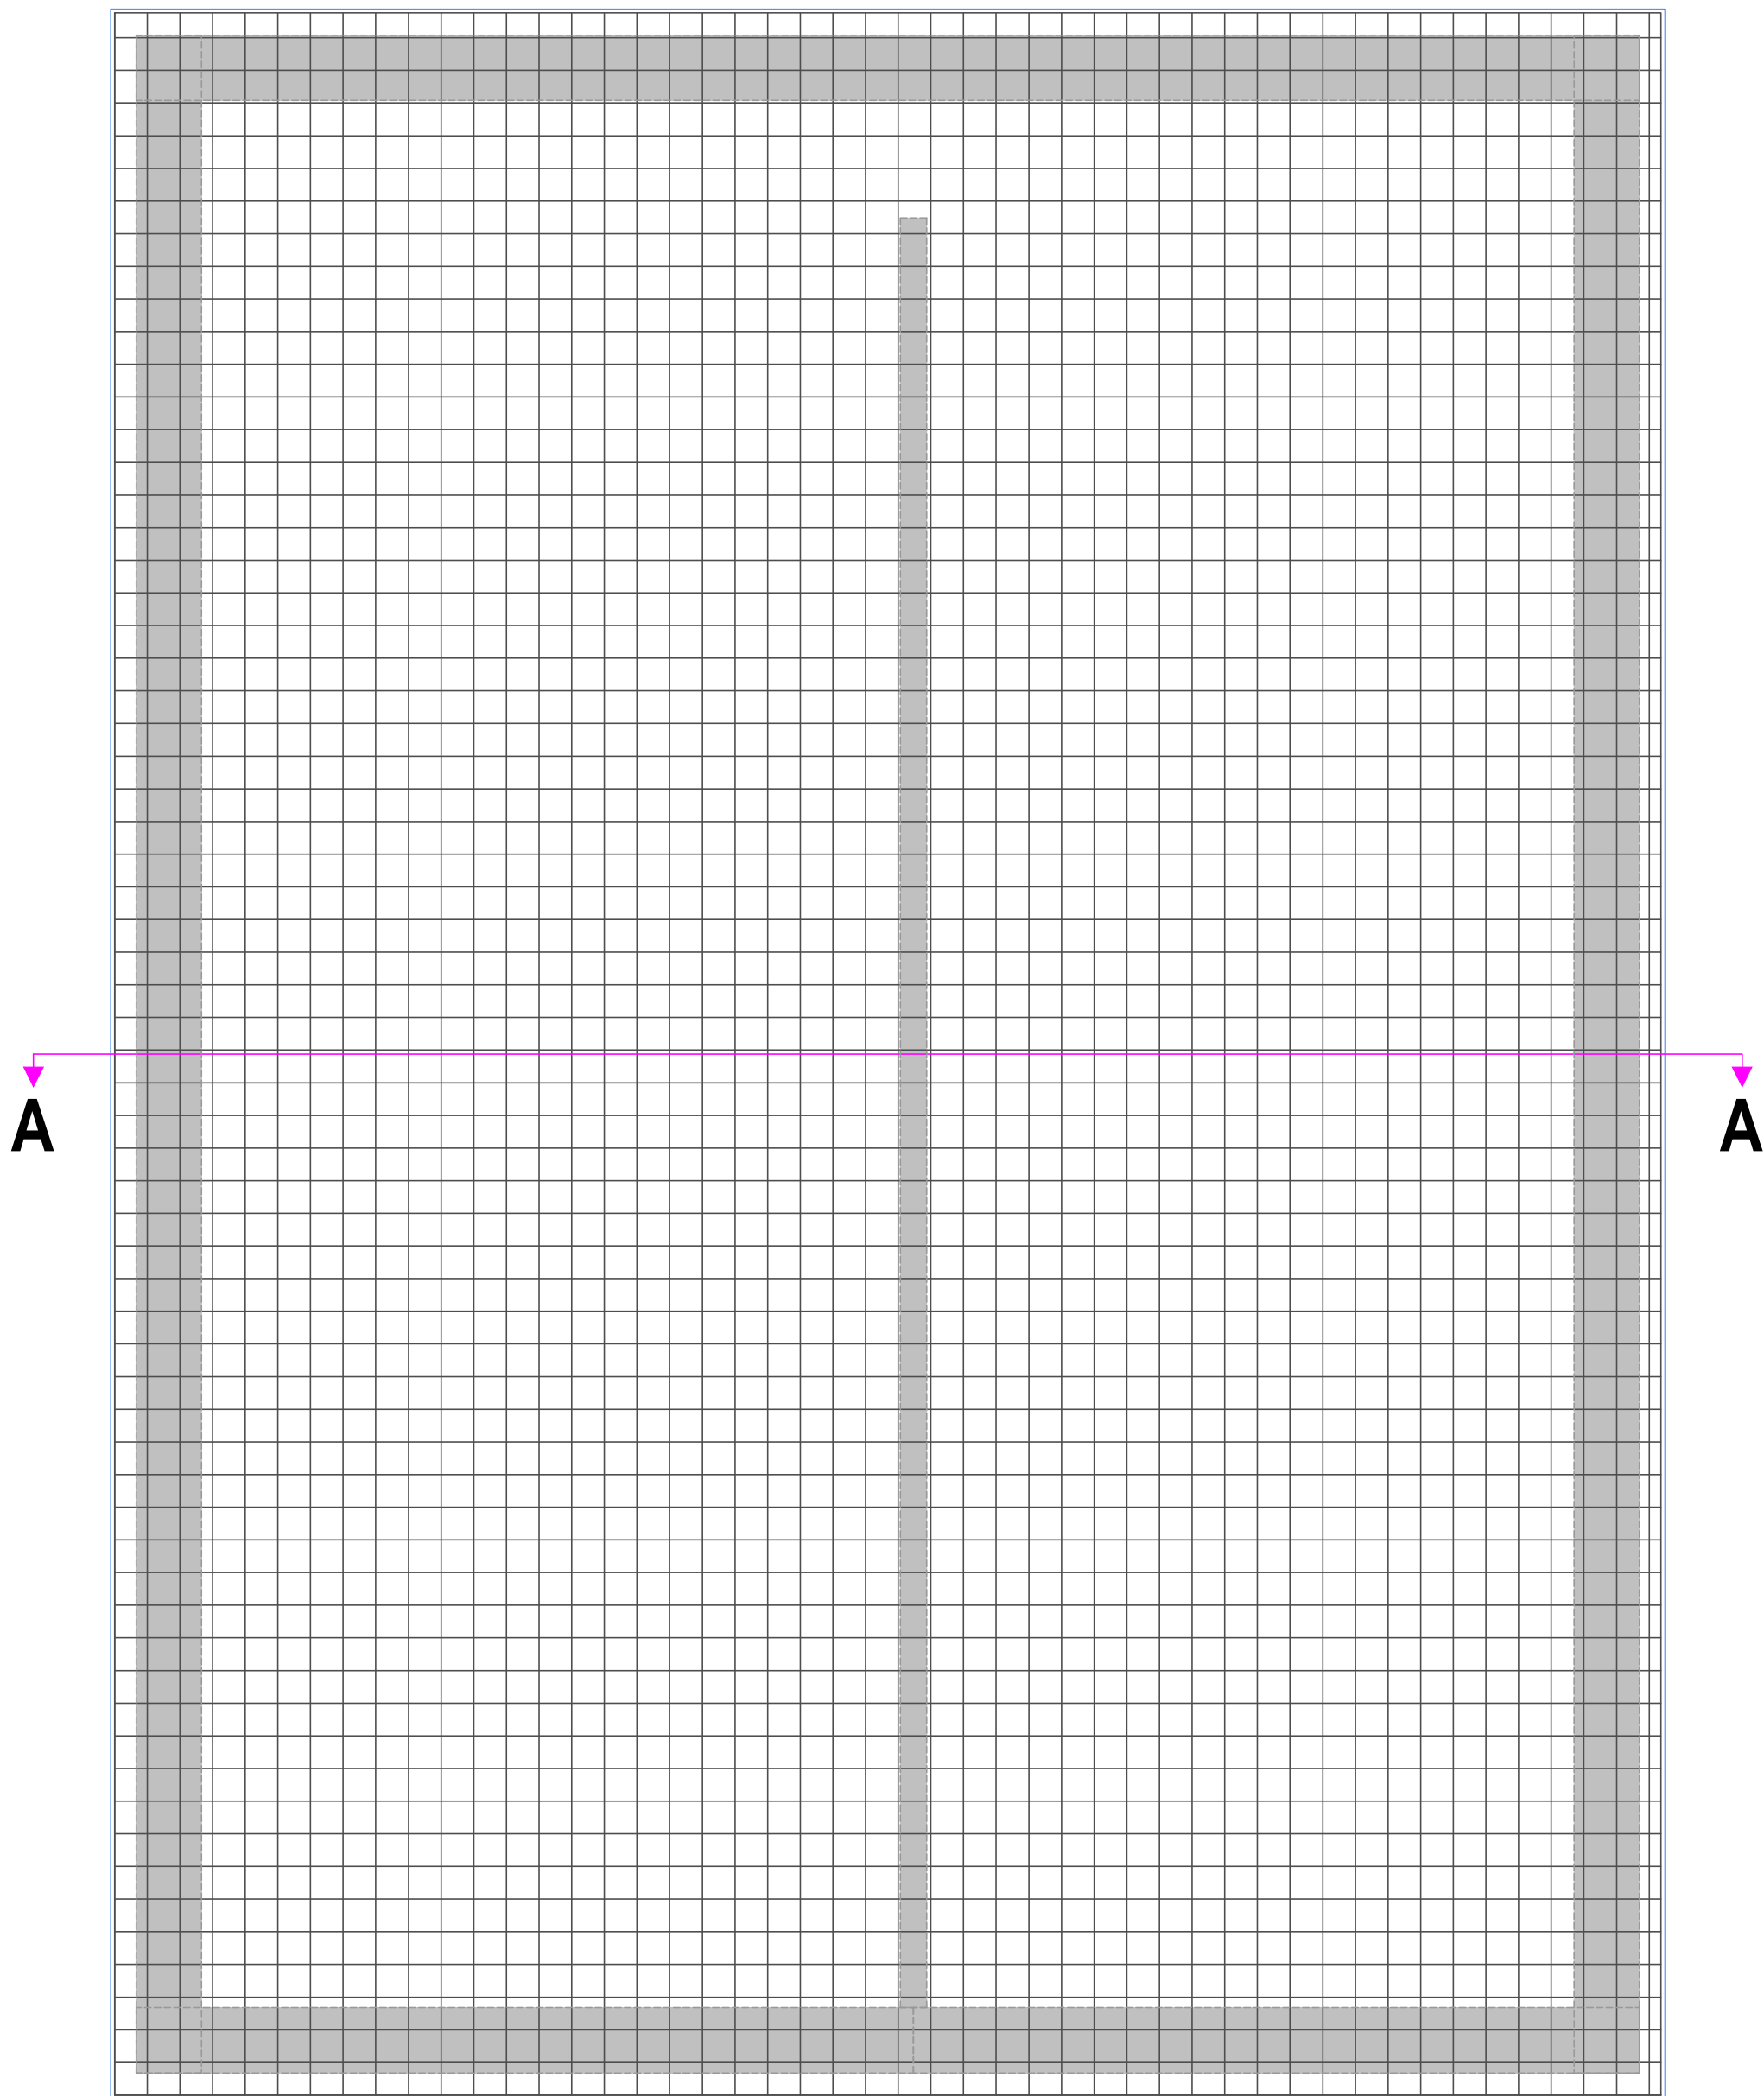

Sezione A-A

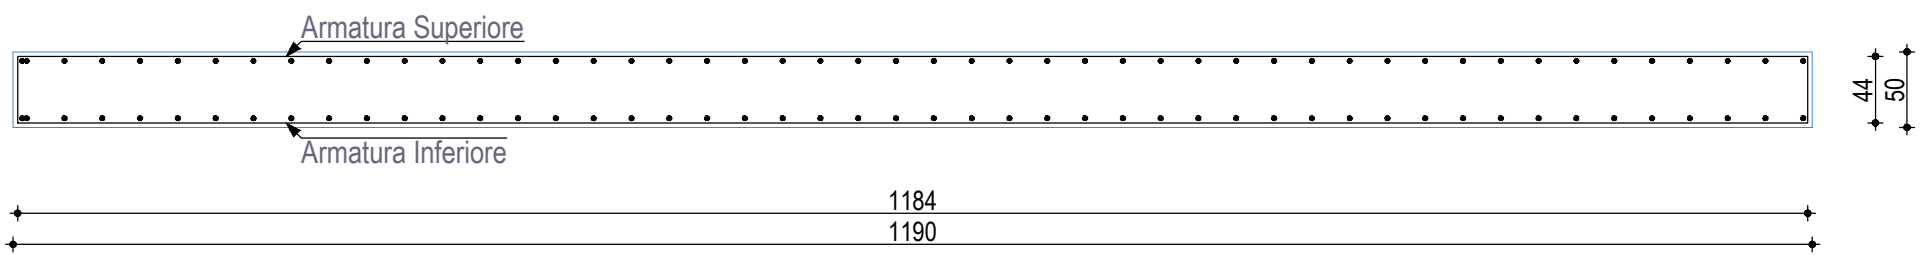

ARMATURA DIFFUSA:
ø20 /25Principale
ø20 /25Secondaria

Note materiali

Calcestruzzo		ACCIAIO tipo B450C
FONDAZIONI	PARETI/SOLETTE	Barre di armatura ad adherenza migliorata per cemento armato: f _{yk} = 450 N/mm ² f _{tk} = 540 N/mm ² f _{yd} = 391,3 N/mm ²
Classe C30/37 - Cemento tipo ARS (UNI 9156)	Classe C28/35	
Minimo contenuto in cemento: 300 kg/m ³	Minimo contenuto in cemento: 300 kg/m ³	
Massimo rapporto a/c: 0,60	Massimo rapporto a/c: 0,60	
Diametro max inerte: 32mm	Diametro max inerte: 32mm	
Classe di esposizione (UNI EN206-1): XA2	Classe di esposizione (UNI EN206-1): XC3	Classe di consistenza allo scarico (UNI 9418): S4
Classe di consistenza allo scarico (UNI 9418): S4	Classe di consistenza allo scarico (UNI 9418): S4	
copriferro: 30 mm	copriferro: 30 mm	



PR CAMPANIA FERS 2021-2027
Lavori di realizzazione della condotta adduttrice e del serbatoio idrico a servizio dell'area industriale in località Valle Ufita del Comune di Flumeri
CUP D53G25000050006

PROGETTO DI FATTIBILITÀ TECNICO ECONOMICA

OPERATORE ECONOMICO - Servizi di ingegneria e consulenza



COSTRUCTURA Consulting s.c.
Via Ramiro Marcone 105 - 83013, Mercogliano (AV)
Email: contatti@costructura.it - Tel. 0825 787611

PS_PROGETTO DELLE STRUTTURE

SPICCATO FONDAZIONI		
Livello progettazione: PFTE	Elaborato n. PS.08	Codice Documento: C486 DPS D01
Data: 19/06/2025	REV.	Descrizione Modifica:
Redatto: De Biase	Approvato: Sampietro	Autorizzato: Pellecchia

Coordinatore prestazioni specialistiche
Ing. Nicola SAMPIETRO
Responsabile del progetto
Ing. Francesco MONACO



SCALA 1:50