Parete P1-P2-P4
Parete P8-P9

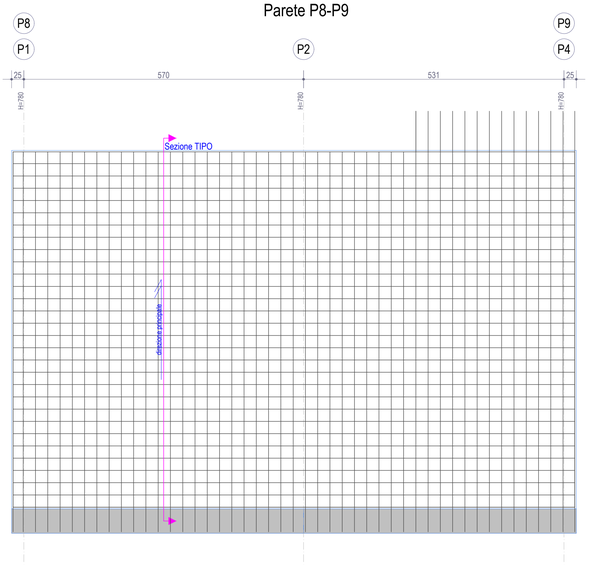

ARMATURA DIFFUSA:
ø16 /25Principale
ø16 /25Secondaria

Sezione TIPO

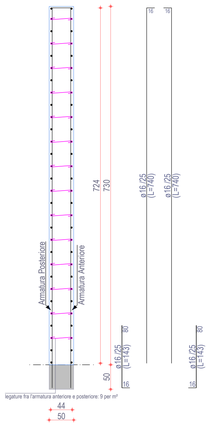

Parete P1-P8
Parete P4-P9

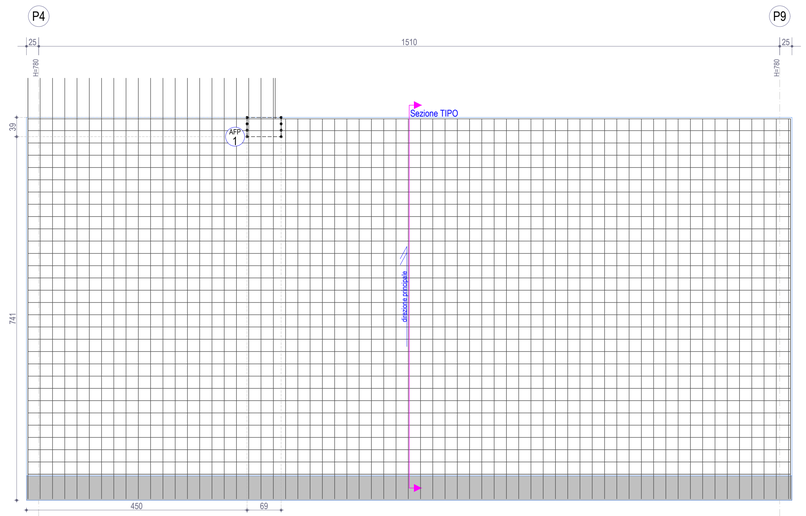

ARMATURA DIFFUSA:
ø16 /25Principale
ø16 /25Secondaria

Sezione TIPO

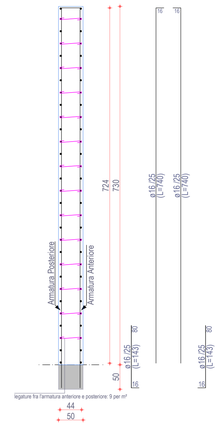

ARMATURA TAGLIO FUORI PIANO TRATTO P4-P9:
AFP1 = 4ø12/13 Principale (69x39)
2ø12/69 Secondaria (69x39)

N.B. Le armature aggiuntive sono riportate al netto degli ancoraggi.

Note materiali

Calcestruzzo		ACCIAIO tipo B450C
FONDAZIONI	**PARETI/SOLETTE**	Barre di armatura ad aderenza migliorata per cemento armato:
Classe C30/37 - Cemento tipo ARS (UNI 9156)	**Classe C28/35**	fyk = 450 N/mm2
Minimo contenuto in cemento: 300 kg/m3	**Minimo contenuto in cemento: 300 kg/m3**	ftk = 540 N/mm2
Massimo rapporto a/c: 0,60	**Massimo rapporto a/c: 0,60**	fyd = 391,3 N/mm2
Diametro max inerte: 32mm	**Diametro max inerte: 32mm**	
Classe di esposizione (UNI EN206-1): XA2	**Classe di esposizione (UNI EN206-1): XC3**	
Classe di consistenza allo scarico (UNI 9418): S4	**Classe di consistenza allo scarico (UNI 9418): S4**	
copriferro: 30 mm	**copriferro: 30 mm**	

Piano Torrino

Parete P2-P7

ARMATURA DIFFUSA:
ø16 /25Principale
ø16 /25Secondaria

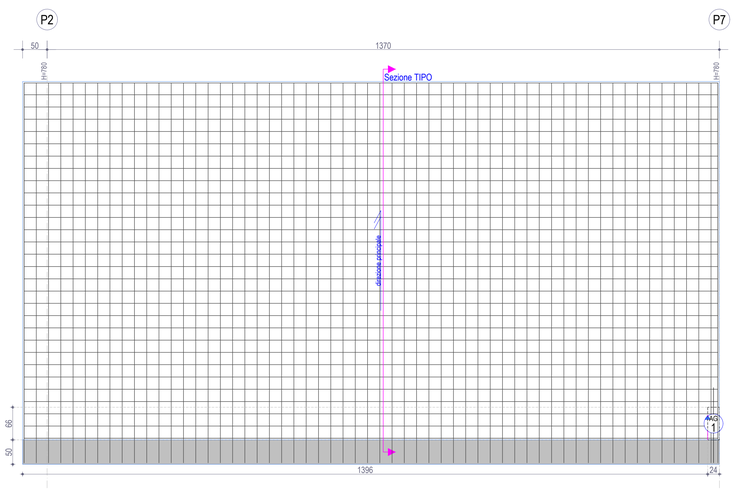

Sezione TIPO

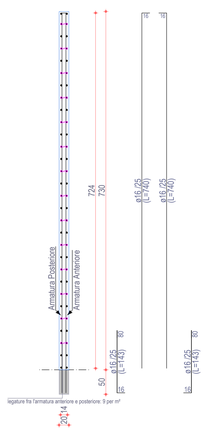

ARMATURA TAGLIO FUORI PIANO TRATTO P4-P9:
AG1 = 1ø16/25 Principale (24x66)

N.B. Le armature aggiuntive sono riportate al netto degli ancoraggi.

Parete P3-P5
Parete P4-P6

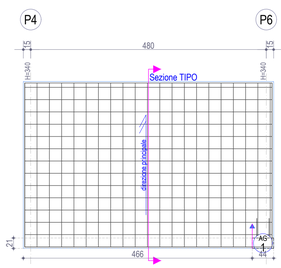

Sezione TIPO

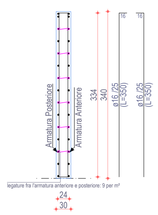

ARMATURA DIFFUSA:
ø16 /25Principale
ø16 /25Secondaria

ARMATURA AGGIUNTIVA TRATTO P4-P6:
AG1 = 2ø16/25 Principale (44x21)

N.B. Le armature aggiuntive sono riportate al netto degli ancoraggi.

Parete P3-P4

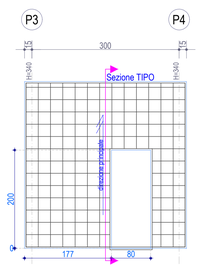

Sezione TIPO

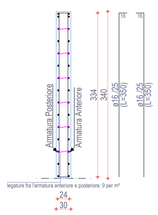

PARETE P5-P6

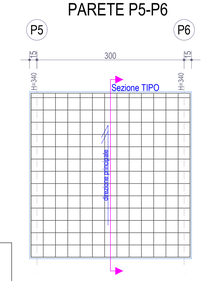

Sezione TIPO

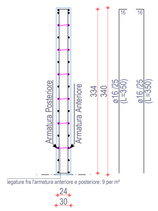

ARMATURA DIFFUSA:
ø16 /25Principale
ø16 /25Secondaria

SCALA 1:50

CONSORZIO PER L'AREA DI SVILUPPO INDUSTRIALE DELLA PROVINCIA DI AVELLINO

PR CAMPANIA FESR 2021-2027

PR CAMPANIA FERS 2021-2027
Lavori di realizzazione della condotta adduttrice e del serbatoio idrico a servizio dell'area industriale in località Valle Ufita del Comune di Flumeri
CUP D53G25000050006

PROGETTO DI FATTIBILITÀ TECNICO ECONOMICA

OPERATORE ECONOMICO - Servizi di ingegneria e consulenza

costructura consulting
COSTRUCTURA Consulting s.c.
Via Ramiro Marcone 105 - 83013, Mercogliano (AV)
Email: contatti@costructura.it – Tel. 0825 787611

PS_PROGETTO DELLE STRUTTURE

DETTAGLIO ARMATURE PARETI		
Livello progettazione: **PFTE**	*Elaborato n.* **PS.09**	*Codice Documento:* **C486 | DPS | D02**
Data: **19/06/2025**	*REV.*	*Descrizione Modifica:*
Redatto: **De Biase**	*Approvato:* **Sampietro**	*Autorizzato:* **Pellecchia**

Coordinatore prestazioni specialistiche
Ing. Nicola SAMPIETRO

Responsabile del progetto
Ing. Francesco MONACO

OBIETTIVO 2030 AGENDA ONU

ACCREDIA IMQ CERTIFIED