




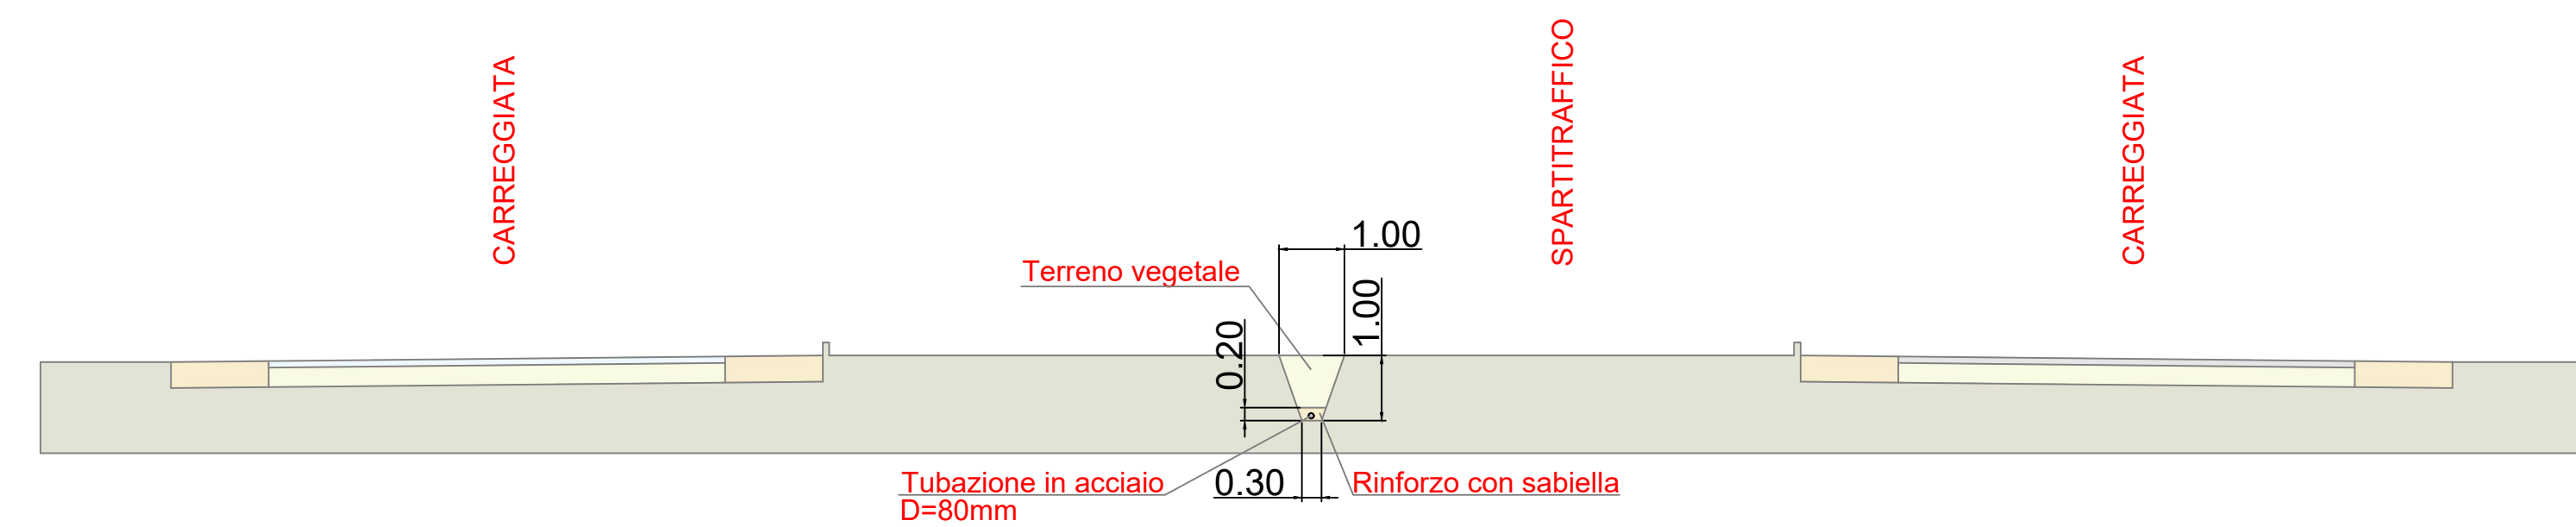

ORTOFOTO CON INDIVIDUAZIONE RETE DI ADDUZIONE

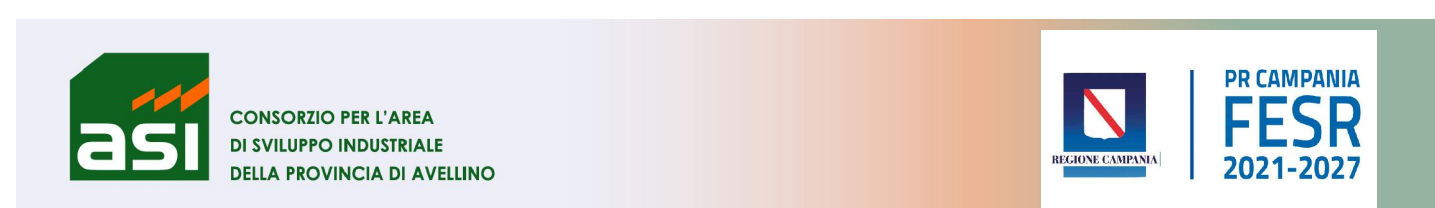

SEZIONE TIPO CON INDICAZIONE SCAVO E POSIZIONAMENTO TUBAZIONE

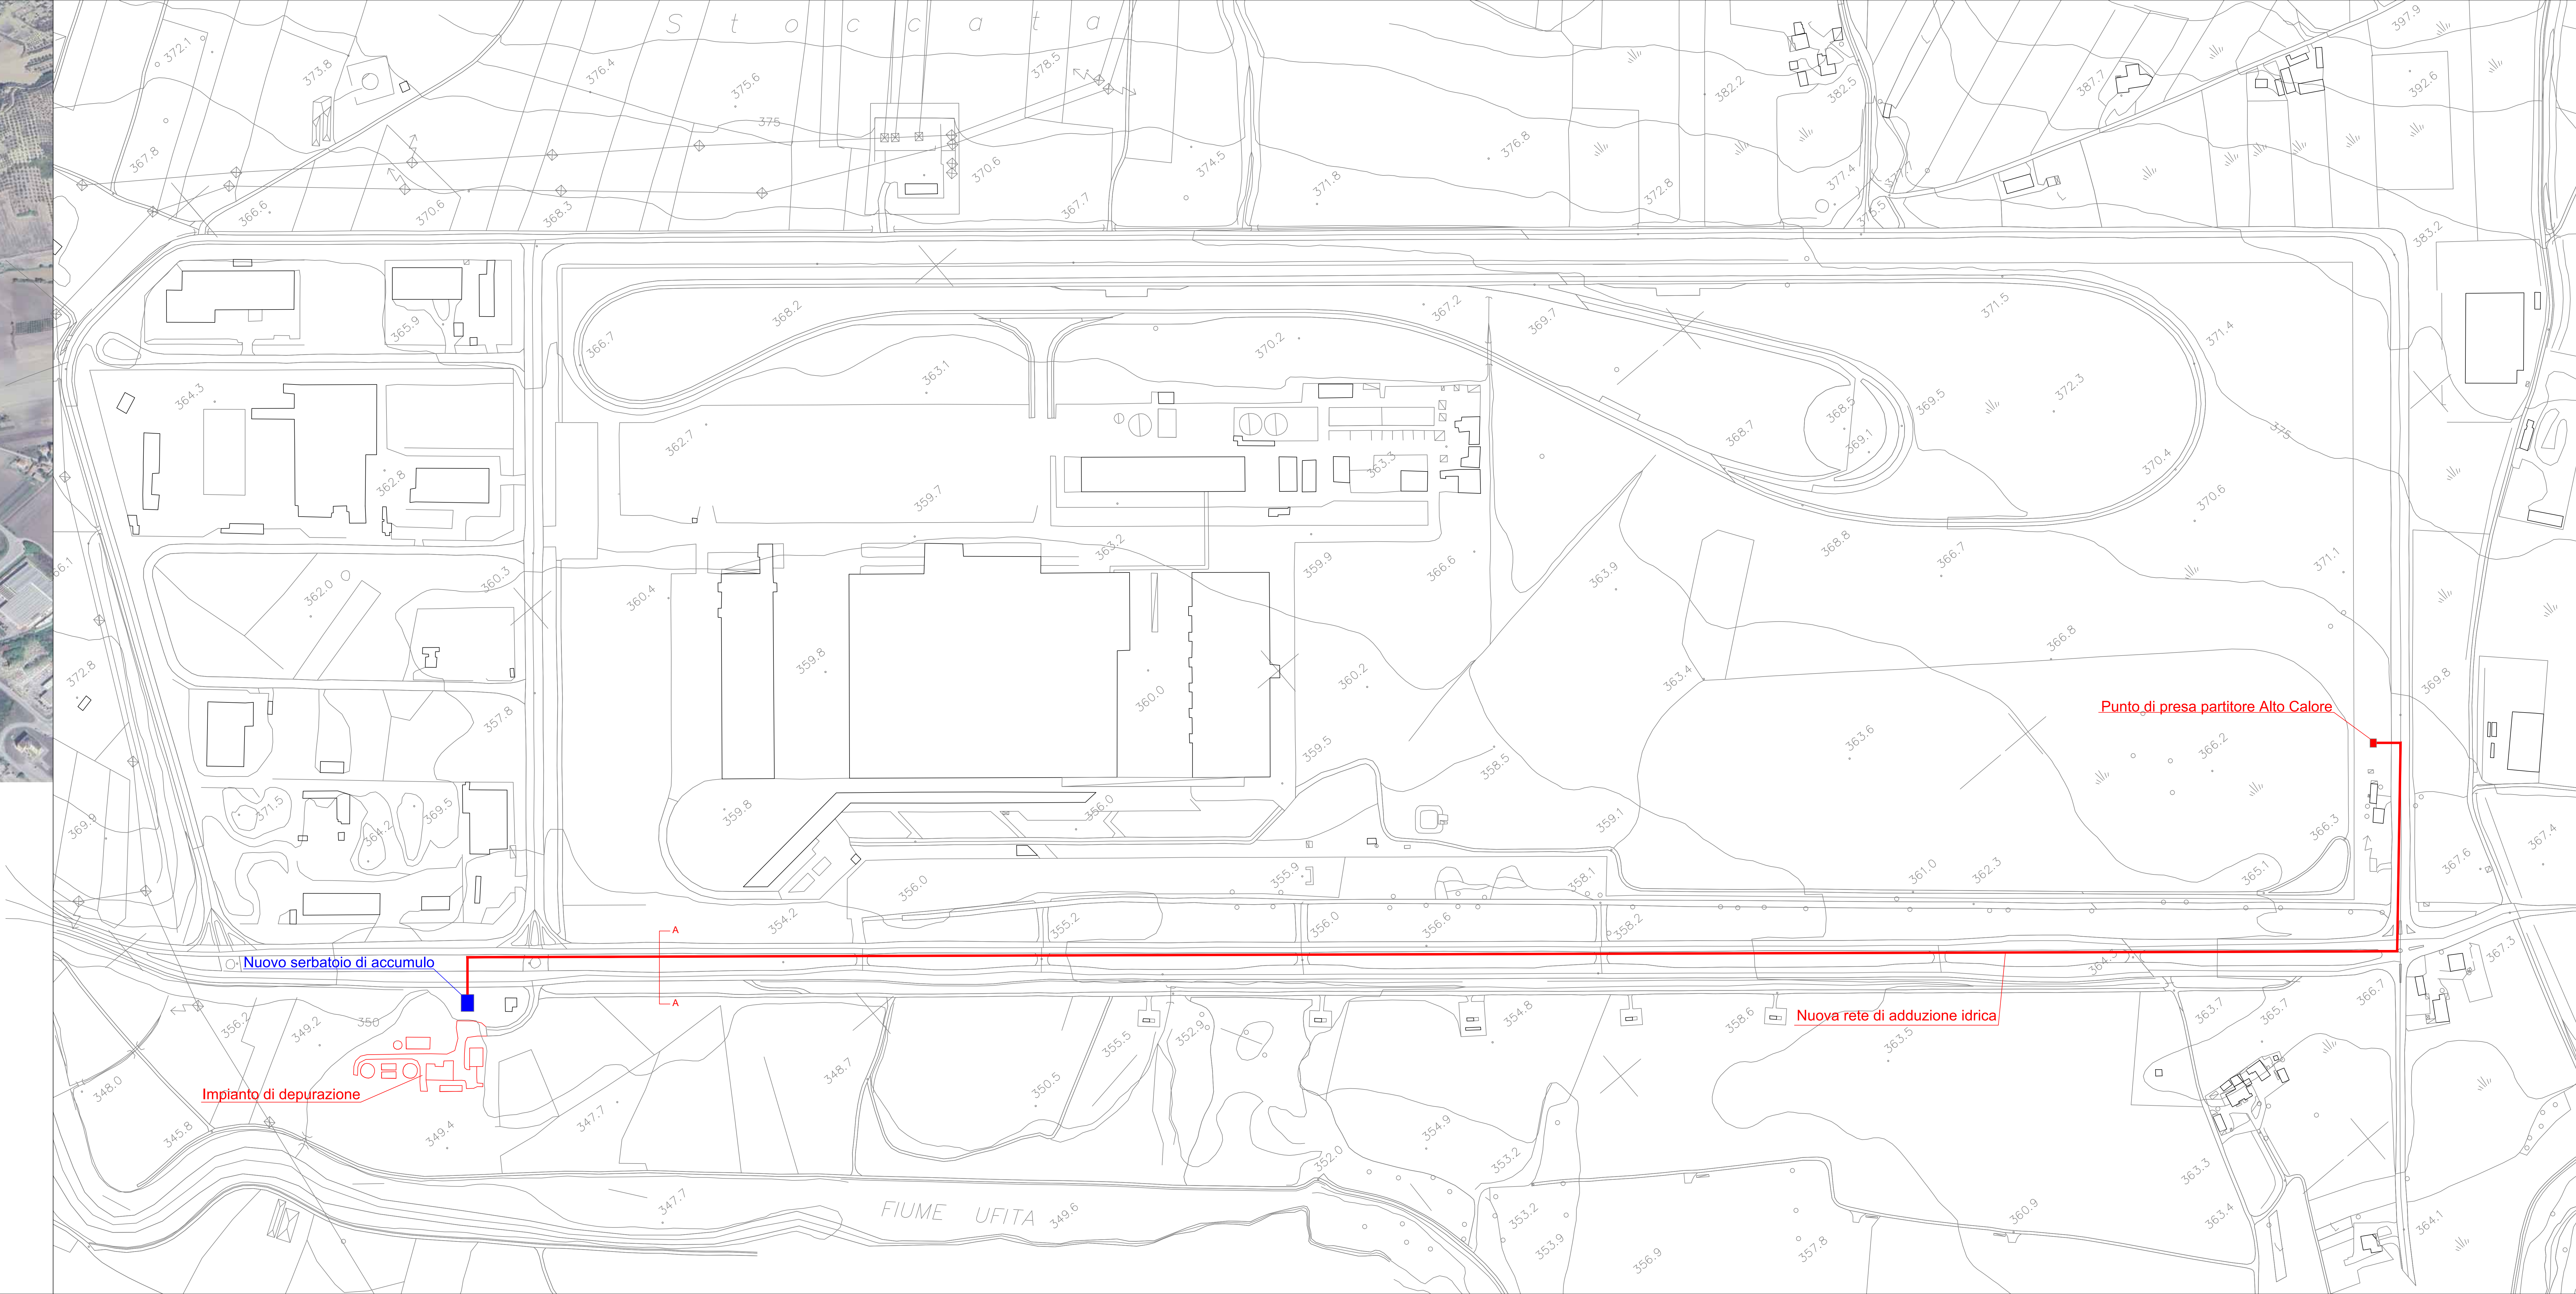

PR CAMPANIA FERS 2021-2027
Lavori di realizzazione della condotta adduttrice e del serbatoio idrico a servizio dell'area industriale in località Valle Ufita del Comune di Flumeri
CUP D53G25000050006

PROGETTO DI FATTIBILITÀ TECNICO ECONOMICA

OPERATORE ECONOMICO - Servizi di ingegneria e consulenza

costruttura
CONSULTING

COSTRUTURA Consulting s.c.
Via Ramiro Marcone 105 - 83013, Mercogliano (AV)
Email: contatti@costruttura.it - Tel. 0825 787611

PA_PROGETTO ARCHITETTONICO

RETE ADDUZIONE IDRICA		
Livello progettazione: PFTE	Elaborato n. PA.93	Codice Documento: C486 DPI D01
Data: 19/06/2025	REV.	Descrizione Modifica:
Redatto: De Biase	Approvato: Sampietro	Autorizzato: Pellicchia

Coordinatore prestazioni specialistiche
Ing. Nicola SAMPIETRO
Responsabile del progetto
Ing. Francesco MONACO

